


za tajemnicę nr 1 do wykaż

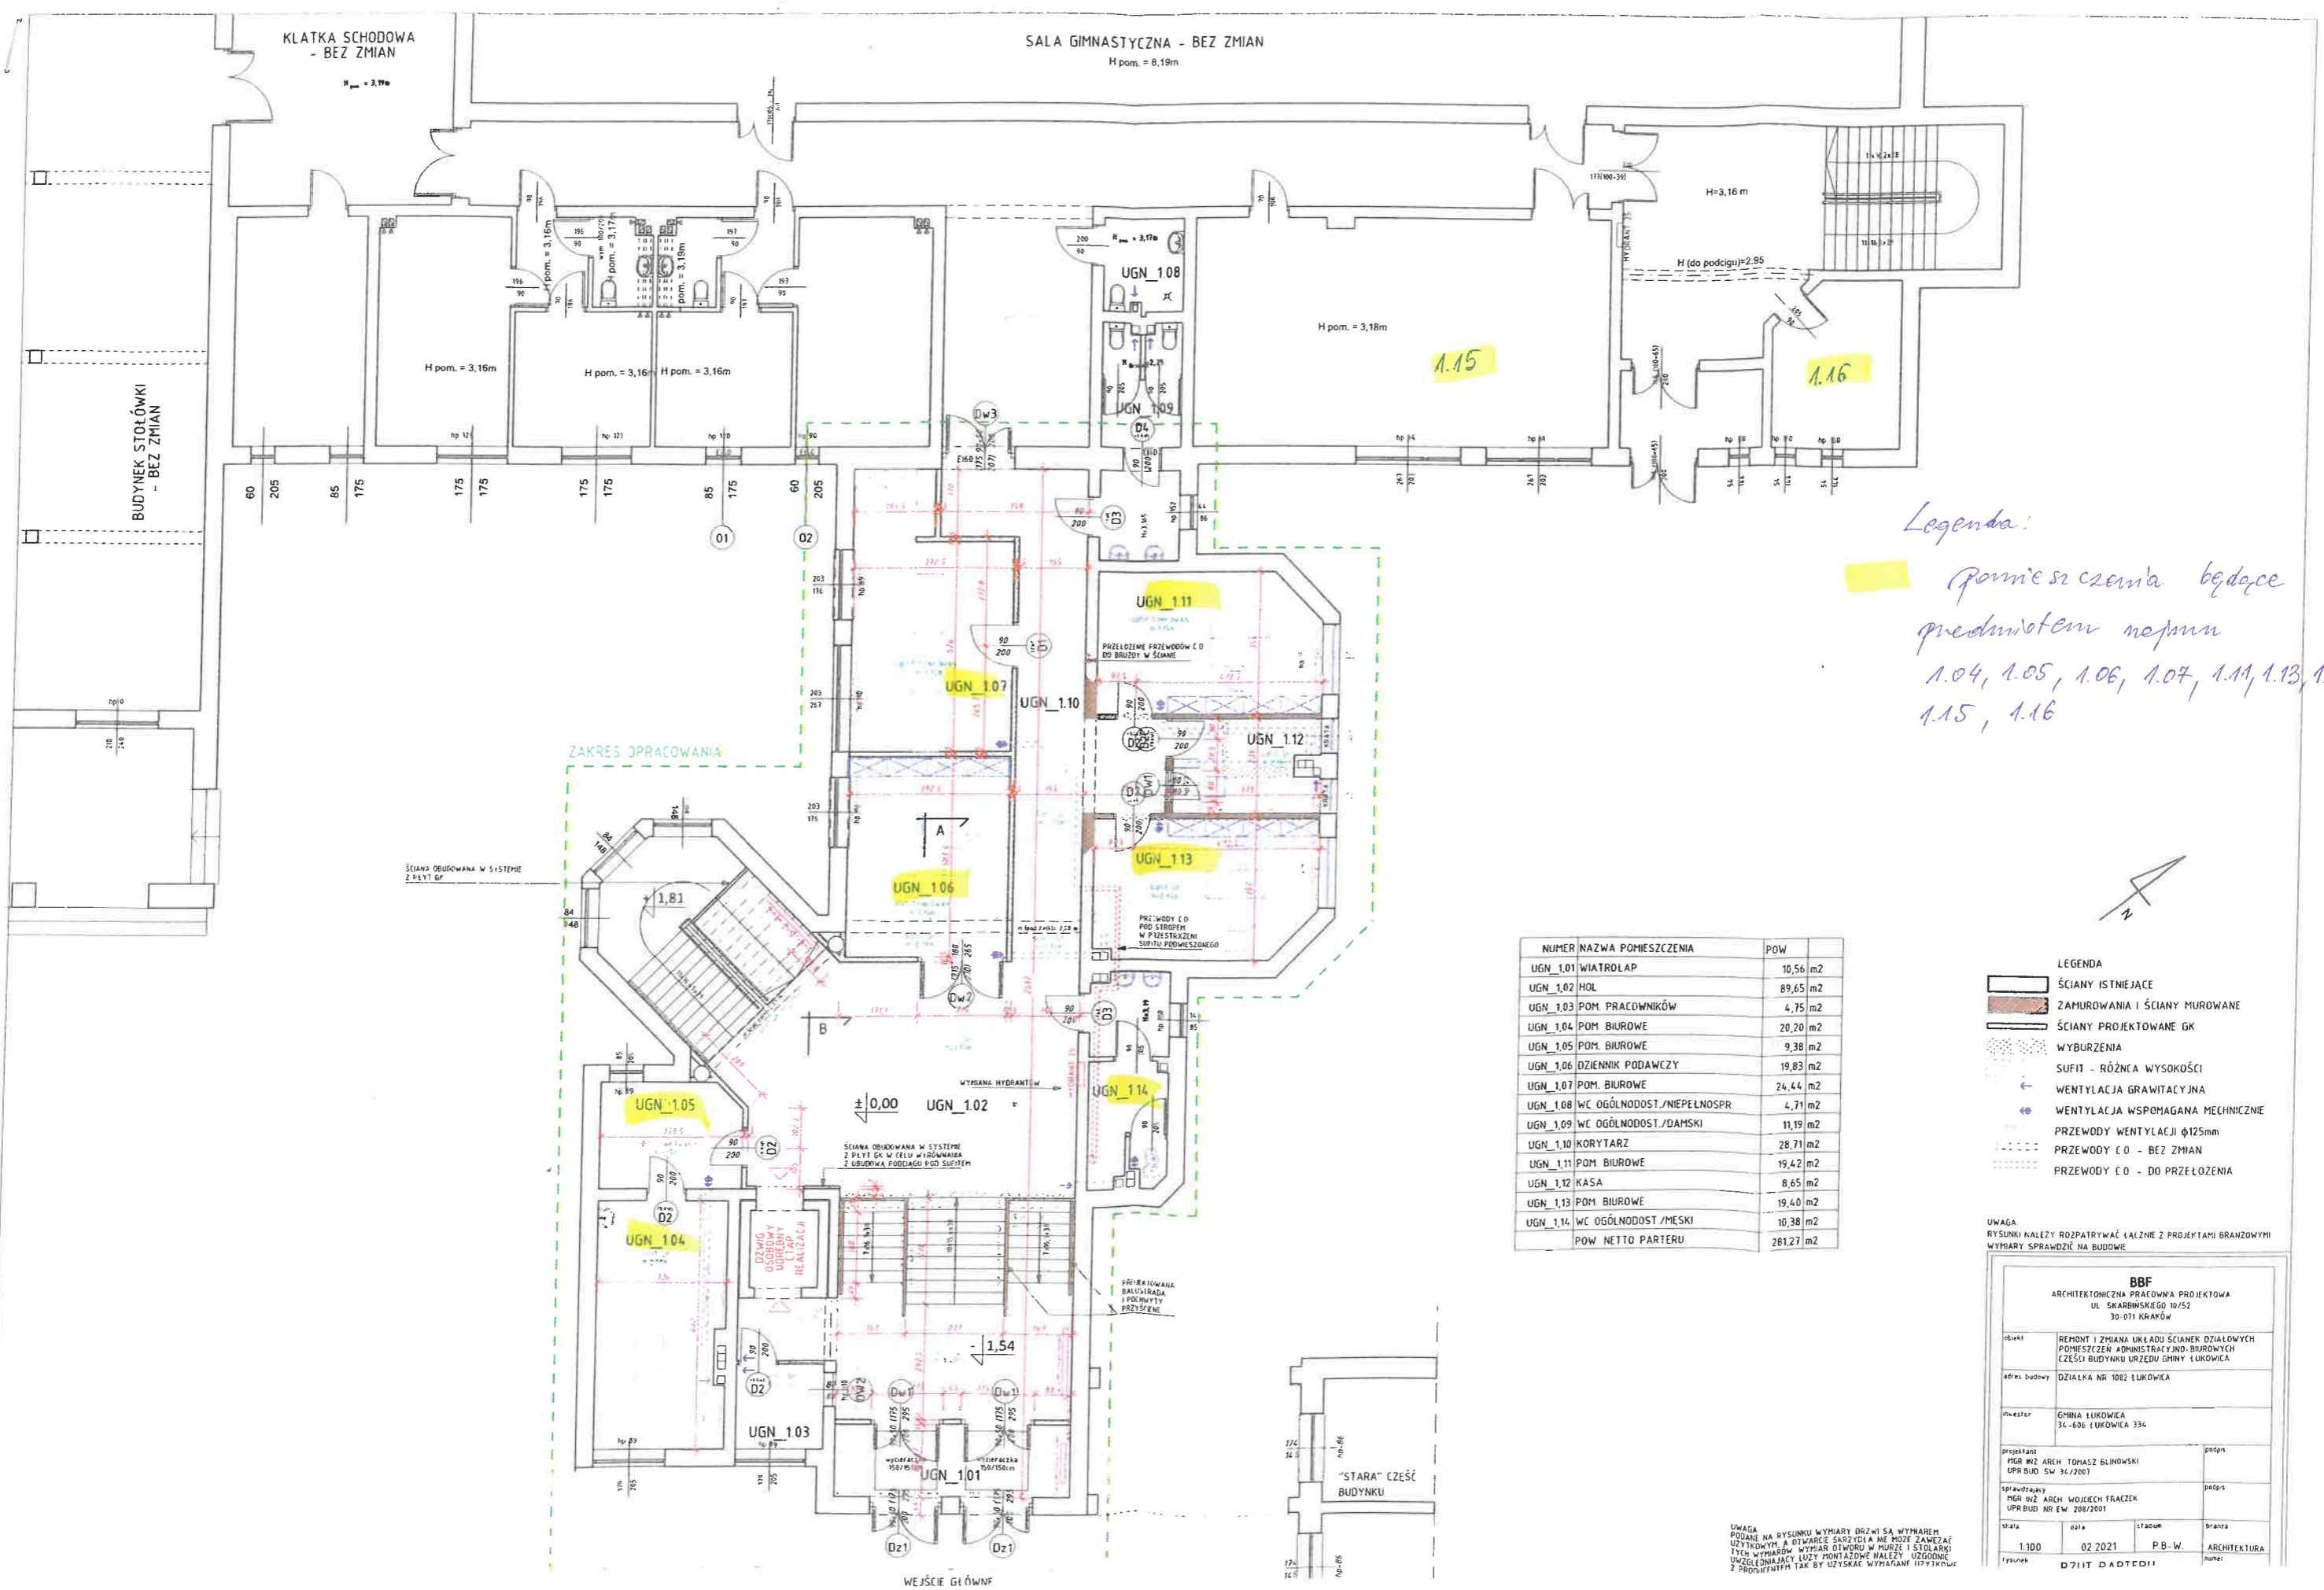

Legenda:
 Pomieszczenia będące przedmiotem naprawy
 1.04, 1.05, 1.06, 1.07, 1.11, 1.13, 1.14, 1.15, 1.16

NUMER	NAZWA POMIESZCZENIA	POW
UGN_1.01	WIATROLAP	10,56 m ²
UGN_1.02	HOL	89,65 m ²
UGN_1.03	POM. PRACOWNIKÓW	4,75 m ²
UGN_1.04	POM. BIUROWE	20,20 m ²
UGN_1.05	POM. BIUROWE	9,38 m ²
UGN_1.06	DZIENNIK PODAWCZY	19,83 m ²
UGN_1.07	POM. BIUROWE	24,44 m ²
UGN_1.08	WC OGÓLNODEST./NIEPEŁNOSP.	4,71 m ²
UGN_1.09	WC OGÓLNODEST./DAMSKI	11,19 m ²
UGN_1.10	KORYTARZ	28,71 m ²
UGN_1.11	POM. BIUROWE	19,42 m ²
UGN_1.12	KASA	8,65 m ²
UGN_1.13	POM. BIUROWE	19,40 m ²
UGN_1.14	WC OGÓLNODEST./MESKI	10,38 m ²
POW NETTO PARTERU		281,27 m ²

- LEGENDA
- ŚCIANY ISTNIEJĄCE
 - ZAMUROWANIA I ŚCIANY MUROWANE
 - ŚCIANY PROJEKTOWANE GK WYBURZENIA
 - SUFIT - RÓŻNCA WYSOKOŚCI
 - WENTYLACJA GRAWITACYJNA
 - WENTYLACJA WSPOMAGANA MECHANICZNIE
 - PRZEWODY CO - BEZ ZMIAN
 - PRZEWODY CO - DO PRZEŁOŻENIA

UWAGA
 RYSUNKI NALEŻY ROZPATRYWAĆ ŁĄCZNIE Z PROJEKTAMI BRANŻOWYMI
 WYMIARY SPRAWDZIĆ NA BUDOWIE

BBF ARCHITEKTONICZNA PRACOWNIA PROJEKTOWA UL. SKARBINSKIEGO 10/52 30-011 KRAKÓW			
obiekt	REMONT I ZMIANA UKŁADU ŚCIANEK DZIAŁALYCH POMIESZCZEŃ ADMINISTRACYJNO-BIUROWYCH CZĘŚCI BUDYNKU URZĘDU GMINY ŁUKOWICA		
adres budowy	DZIAŁKA NR 1002 ŁUKOWICA		
inwestor	GMINA ŁUKOWICA 34-606 ŁUKOWICA 334		
projektant	mgr inż. arch. TOMASZ BLINDOWSKI UPR. BUD. SW. 34/2007	posp.	
sprawdzający	mgr inż. arch. WOJCIECH FRACZEK UPR. BUD. NS. EW. 208/2001	posp.	
skala	1:100	data	02.2021
tytuł	P.B.-W.	branża	ARCHITEKTURA
DZIENNIK DAD/DC/11			

UWAGA
 PODANE NA RYSUNKU WYMIARY DRZWI SA WYMIARAMI UŻYTKOWYMI, A OTWARCIE SĄŻYDŁA NIE MOŻE ZAMIEKAĆ TYCH WYMIARÓW. WYMIARY OTWORÓW W PURZE I SIŁOŁASKI UWZGLĘDNIJĄCY ŁUZY MONTAŻOWE NALEŻY UZGODNIĆ Z PRONIKNIĘCIAMI TAK BY UZYSKAĆ WYMIARY UŻYTKOWE