



OZNACZENIA:



DZIAŁKA NR 632, OBRĘB 0006
 W PRZYSZOWEJ OBJĘTA PRZEDMIOTEM
 OPRACOWANIA

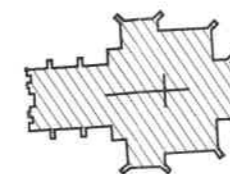

KOŚCIÓŁ ŚW. MIKOŁAJA BISKUPA
 W PRZYSZOWEJ OBJĘTY PRZEDMIOTEM
 OPRACOWANIA

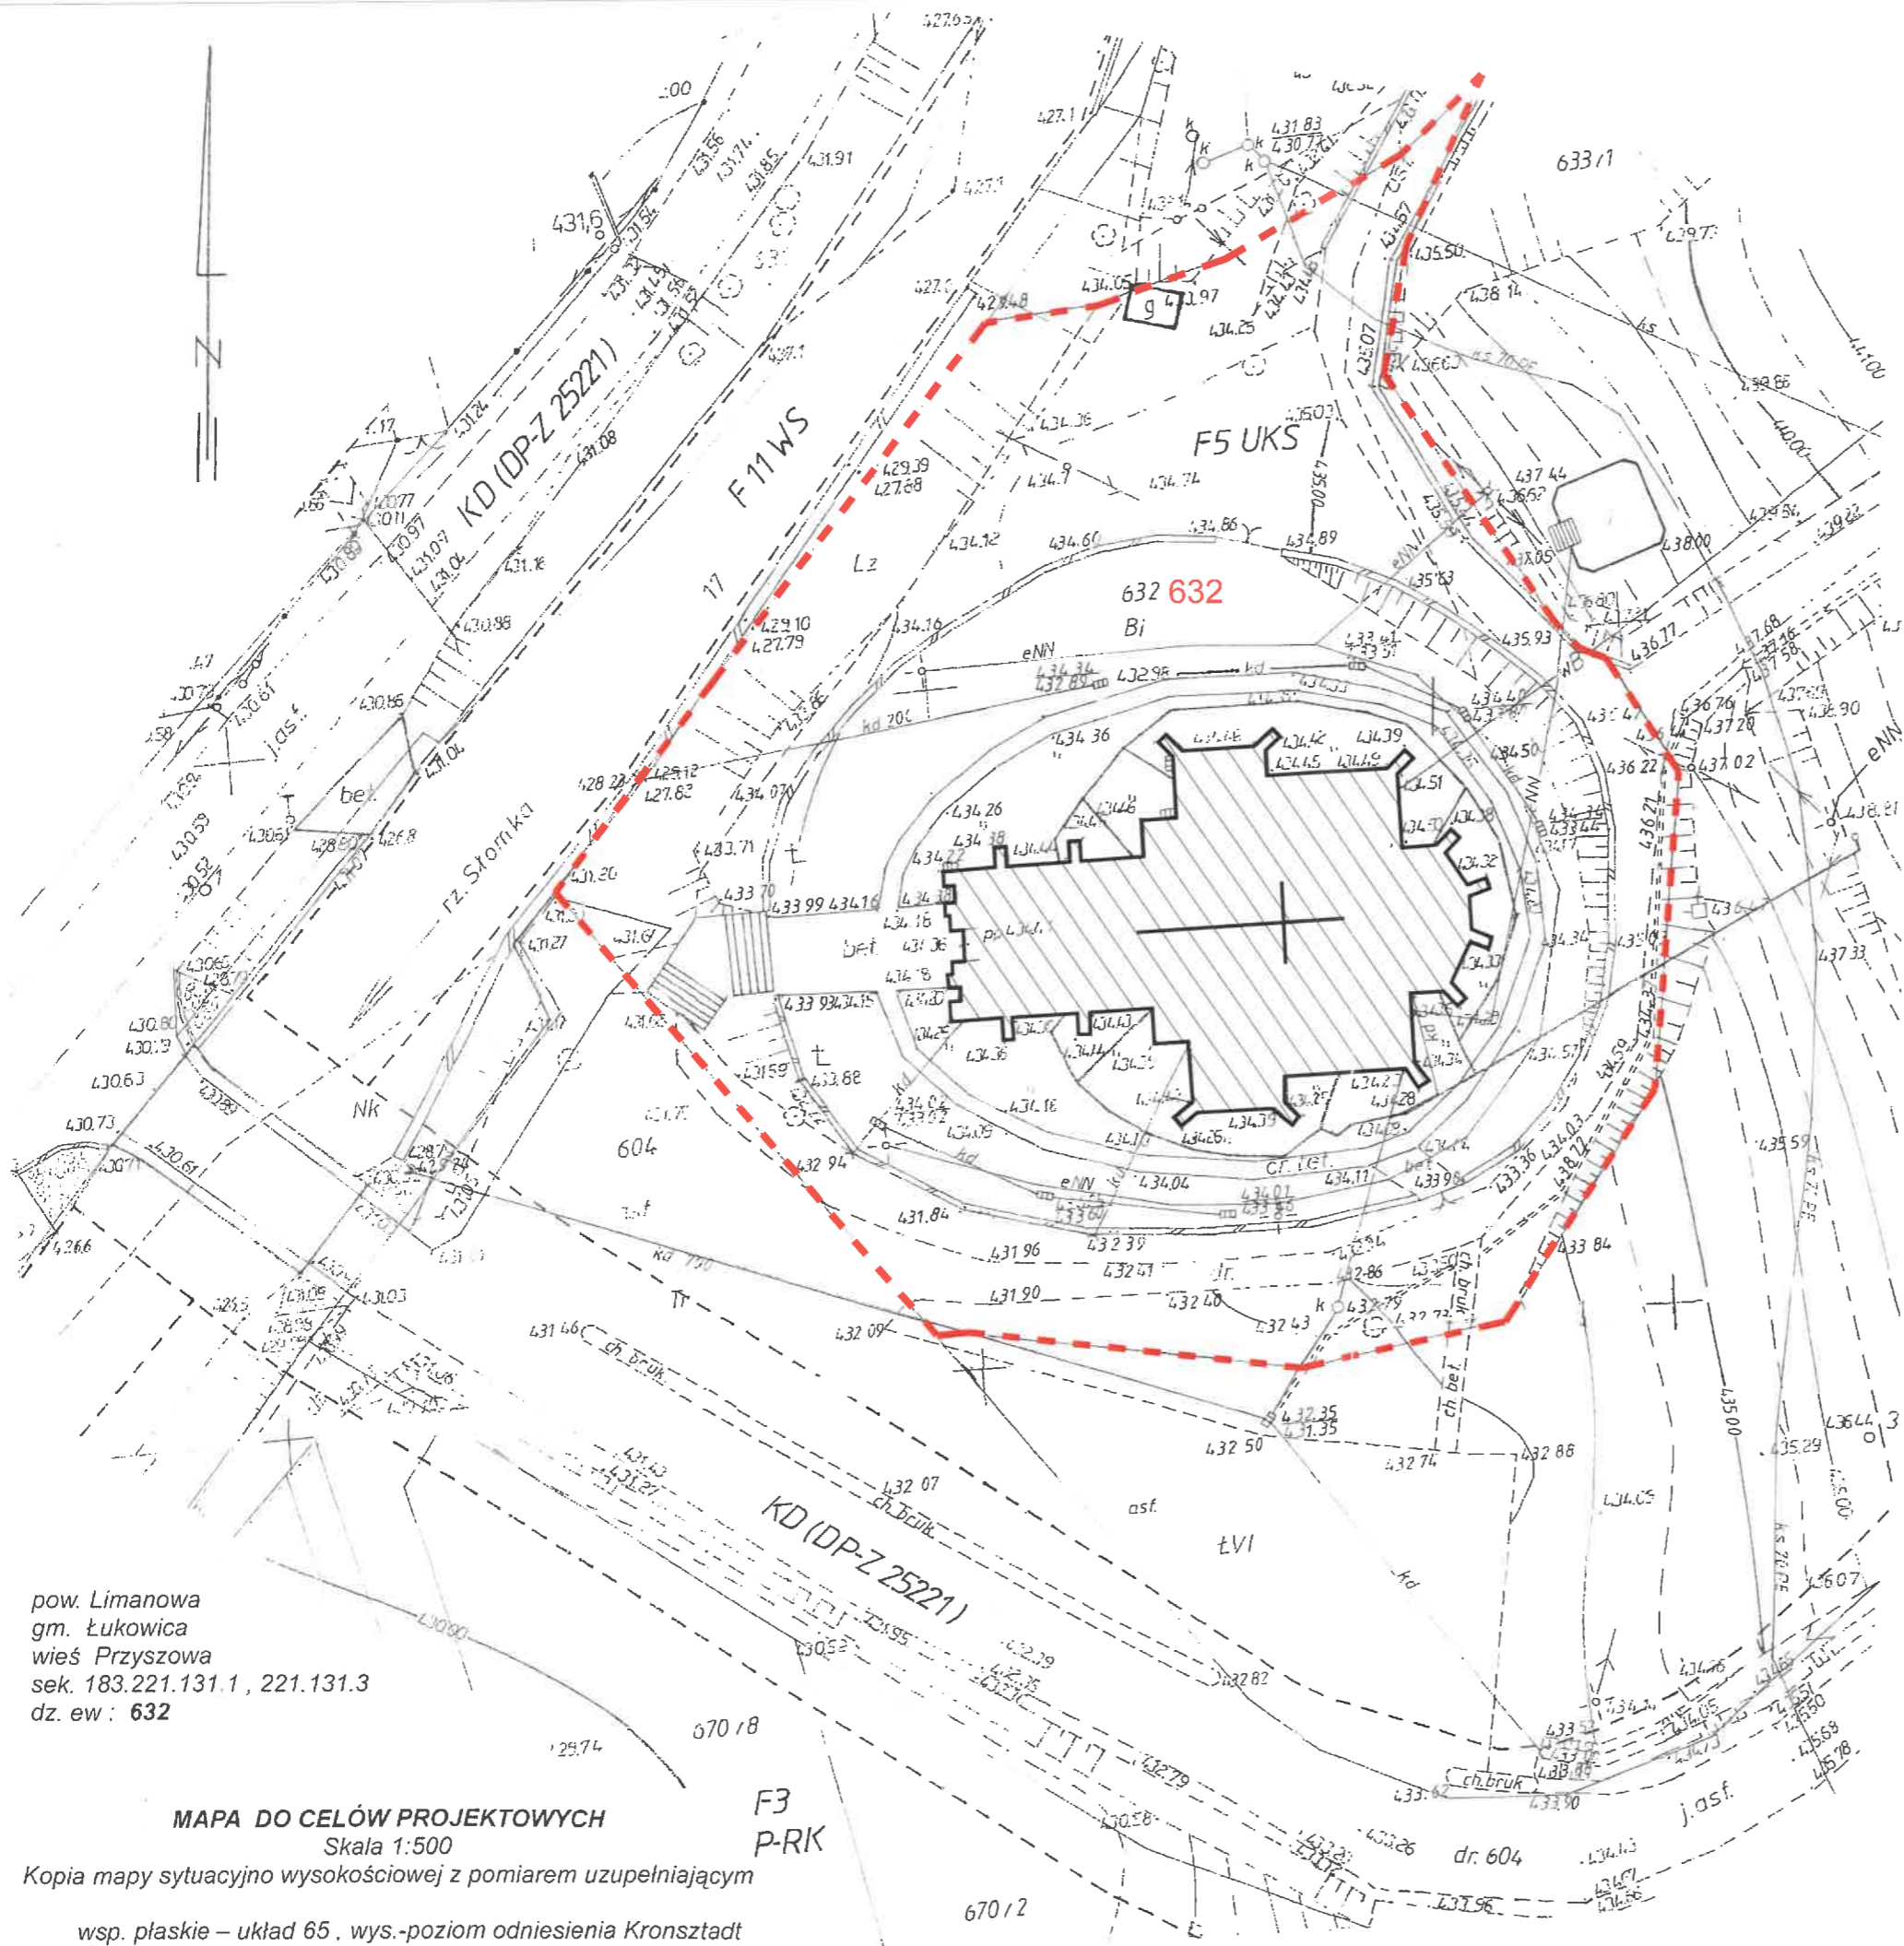

pow. Limanowa
 gm. Łukowica
 wieś Przyszowa
 sek. 183.221.131.1, 221.131.3
 dz. ew : 632

MAPA DO CELÓW PROJEKTOWYCH
 Skala 1:500

Kopia mapy sytuacyjno wysokościowej z pomiarem uzupełniającym


wsp. płaskie – układ 65, wys.-poziom odniesienia Kronsztadt



		ALEKSANDRA MATEUSZ ARCHITEKCI <small>39-400 TARNORZEG, UL. TOPAZOWA 2 509 946 855 / 515 971 784</small>	
TEMAT	WYKONANIE ZABEZPIECZENIA PRZECIWMILGOCIOWEGO FUNDAMENTÓW KOŚCIOŁA PW. ŚW. MIKOŁAJA BISKUPA W PRZYSZOWEJ		
LOKALIZACJA	DZ. NR 632, OBRĘB 0006 PRZYSZOWA, WOJ. MAŁOPOLSKIE, GMINA ŁUKOWICE, POWIAT LIMANOWSKI, DZ. NR 632, OBRĘB 0006 PRZYSZOWA, 34-604 PRZYSZOWA 64		
INWESTOR	PARAFIA RZYMSKOKATOLICKA P.W. ŚW. MIKOŁAJA BISKUPA 34-604 PRZYSZOWA 64		
BRANŻA	ARCHITEKTURA		
PROJEKTANT	MATEUSZ WIĄKOWSKI	MPOIA/080/2018	
PRZEDMIOT RYSUNKU	RZUT SYTUACYJNY		
FAZA PB	SKALA 1:500	MAJ 2024	NR ARKUSZA A-1

OZNACZENIA


1. FUNDAMENT KAMIENNO-CEGLANY
2. BETONOWA OPASKA Z PŁYT BETONOWYCH WOKÓŁ KOŚCIOŁA
3. GRUNT RODZIMY
4. KIERUNEK MIGRACJI WODY OPADOWEJ
5. STREFA ZAWILGOCENIA
6. KONDENSACJA WILGOCI POD OPASKĄ BETONOWĄ

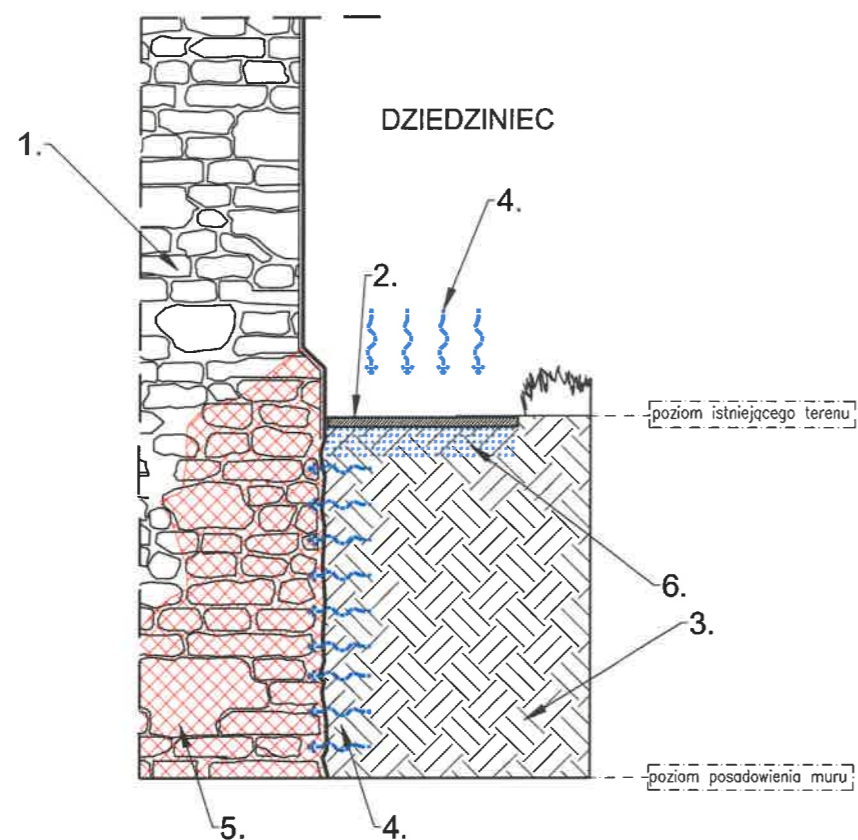

STAN ZACHOWANIA

OZNACZENIA

1. OCZYSZCZENIE FUNDAMENTU
2. WYKONANIE WARSTWY WYRÓWNAWCZEJ I UZUPEŁNIAJĄCEJ
3. SZLAM MINERALNY - W PRZYPADKU WYSOKIEGO POZIOMU ZAWILGOCENIA
4. ZASYP Z GLINY IŁOWEJ Z WAPNEM SZER. MIN. 30cm
5. ZASYP GRUNTU RODZIMEGO
6. PRZEPUSZCZALNA PODBUDOWA FILTRACYJNA np. KLINIEC gr. 10 cm
7. ODTWORZENIE OPASKI
8. WYKOŃCZENIE WIERZCHNEJ WARSTWY WYKOPU MATĄ BENTONITOWĄ (BENTOMAX 300gr/m²) ZE SPADKIEM OD FUNDAMENTU

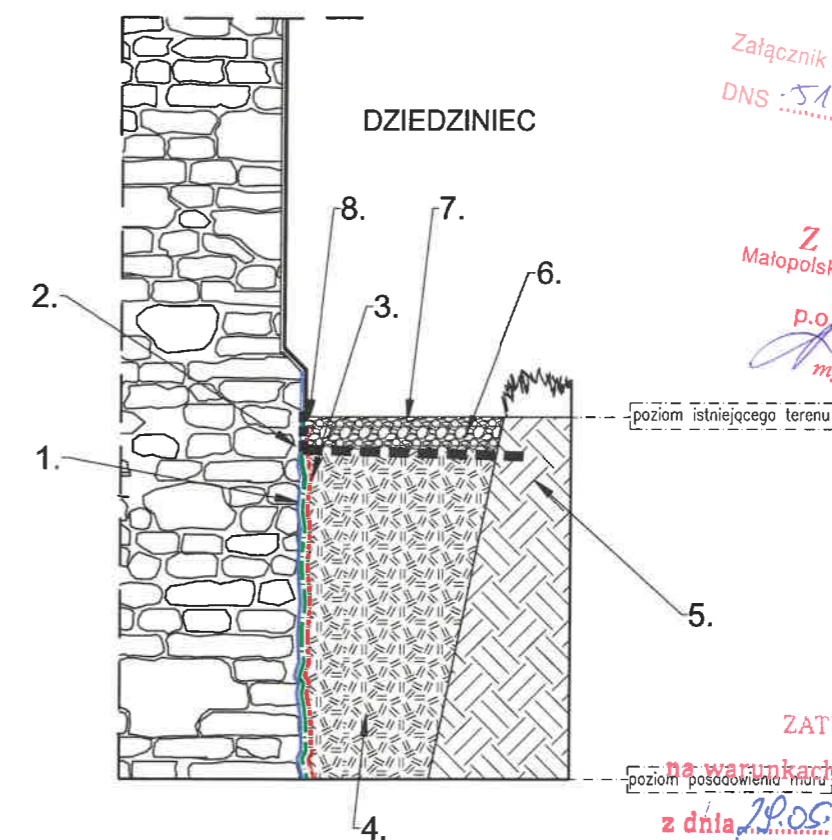

STAN PROJEKTOWY

STAROSTA LIMANOWSKI
34-600 Limanowa
ul. Józefa Marka 9

Wydział Kultury i Ochrony Zabytków
w Krakowie
Delegatura w Nowym Sączu
ul. Wiśniewieckiego 127
33-300 Nowy Sącz
tel. 12 664 94 442-82-52

Załącznik do pozwolenia Nr 125/2024
DNS 5142.45.2023-K6.4

Z UPOWAŻNIENIA
Małopolskiego Wojewódzkiego Konserwatora
Zabytków w Krakowie
p.o. Kierownika Delegatury
mgr Katarzyna Gucwa

ZATWIERDZAM

na warunkach podanych w decyzji
z dnia 29.05.2024 Nr 384/2024
znak K.640.7.28.2024

Z up. STAROSTY LIMANOWSKIEGO
mgr inż. Mariusz Miśkowiec
DYREKTOR
Wydziału Budownictwa i Architektury

	ALEKSANDRA MATEUSZ ARCHITEKCI 38-400 TARNORZEG, UL. TOPAZOWA 2 509 548 856 / 515 971 784		
TEMAT	WYKONANIE ZABEZPIECZENIA PRZECIWWILGOCIOWEGO FUNDAMENTÓW KOŚCIOŁA PW. ŚW. MIKOŁAJA BISKUPA W PRZYSZOWEJ		
LOKALIZACJA	DZ. NR 632, OBRĘB 0006 PRZYSZOWA, WOJ. MAŁOPOLSKIE, GMINA ŁUKOWICE, POWIAT LIMANOWSKI, DZ. NR 632, OBRĘB 0006 PRZYSZOWA, 34-604 PRZYSZOWA 64		
INWESTOR	PARAFIA RZYMSKOKATOLICKA P.W. ŚW. MIKOŁAJA BISKUPA 34-604 PRZYSZOWA 64		
BRANŻA	ARCHITEKTURA		
PROJEKTANT	MATEUSZ WIĄCKOWSKI	MPOIA/080/2018	
PRZEDMIOT RYSUNKU	SCHEMAT IZOLACJI PRZECIWWILGOCIOWEJ FUNDAMENTÓW		
FAZA PB	MAJ 2024	NR ARKUSZA	A-2