


ELEWACJA POŁUDNIOWA

1.	gont drewniany	kolor naturalny
2.	stolarka okienna	drewniana: kolor naturalny
3.	stolarka drzwiowa	drewniana: kolor ciemny brąz
4.	farba elewacyjna	kolor biały
5.	cokół kamienny	kamień naturalny
6.	sterczyna	drewniana: kolor naturalny
7.	cegła pełna	kolor naturalny
8.	deskowanie	kolor naturalny
9.	okładzina kamienna	kolor naturalny

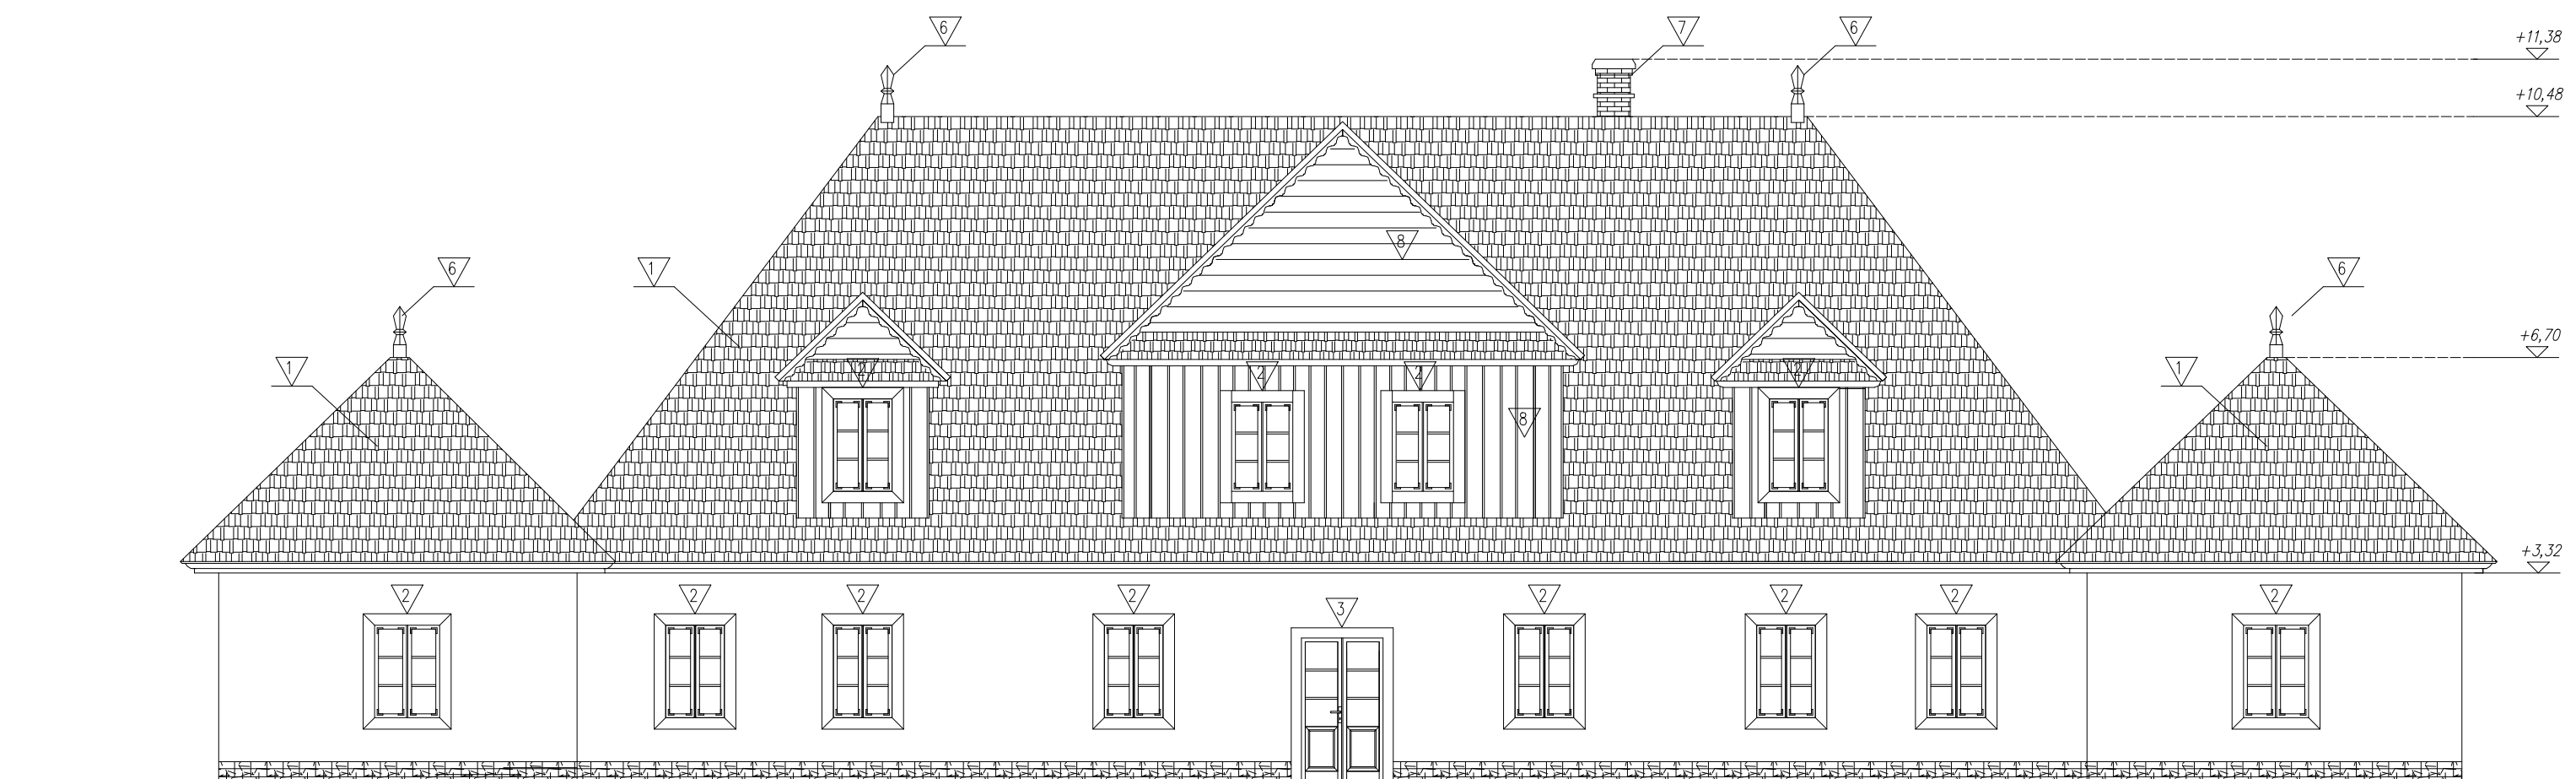

ELEWACJA PÓŁNOCNA

**etiforma**  
ARCHITEKTURA

PROFORMA ARCHITEKTURA  
FIRMA PROJEKTOWO-USŁUGOWA  
UL. CHOPINA 25/10 30-049 KRAKÓW  
TEL. 607916277 proformaarchitektura@gmail.com

OBIEKT:  
**REMONT KONSERWATORSKI DWORU  
I KAPLICZKI DWORSKIEJ W ŚWIDNIKU**

ADRES BUDOWY:  
**DZIAŁKA NR 201 OBR. 0009 ŚWIDNIK  
ŚWIDNIK 1, 34-606 ŁUKOWICA  
POWIAT LIMANOWSKI**

INWESTOR:  
**MARIA TWARDOWSKA,  
KRZYSZTOF TWARDOWSKI  
ŚWIDNIK 1, GM. ŁUKOWICA**

BRANŻA: ARCHITEKTURA  
SKALA: 1 : 100  
FAZA: PROJEKT BUDOWLANY  
DATA: LISTOPAD 2023

PROJEKTANT GŁÓWNY: <b>MGR INŻ. ARCHITEKT WOJCIECH FRĄCZEK UPR. BUD. NR EWID. AB.III.7131-85/01</b>	PODPIS:
SPRAWDZAJĄCY: <b>MGR INŻ. ARCHITEKT TOMASZ BLINOWSKI UPR. BUD. NR EWID. SW-34/2007</b>	PODPIS:

TREŚĆ RYSUNKU: **ELEWACJA PN  
ELEWACJA PD**

NR RYSUNKU:  
**A.06**