


ELEWACJA WSCHODNIA

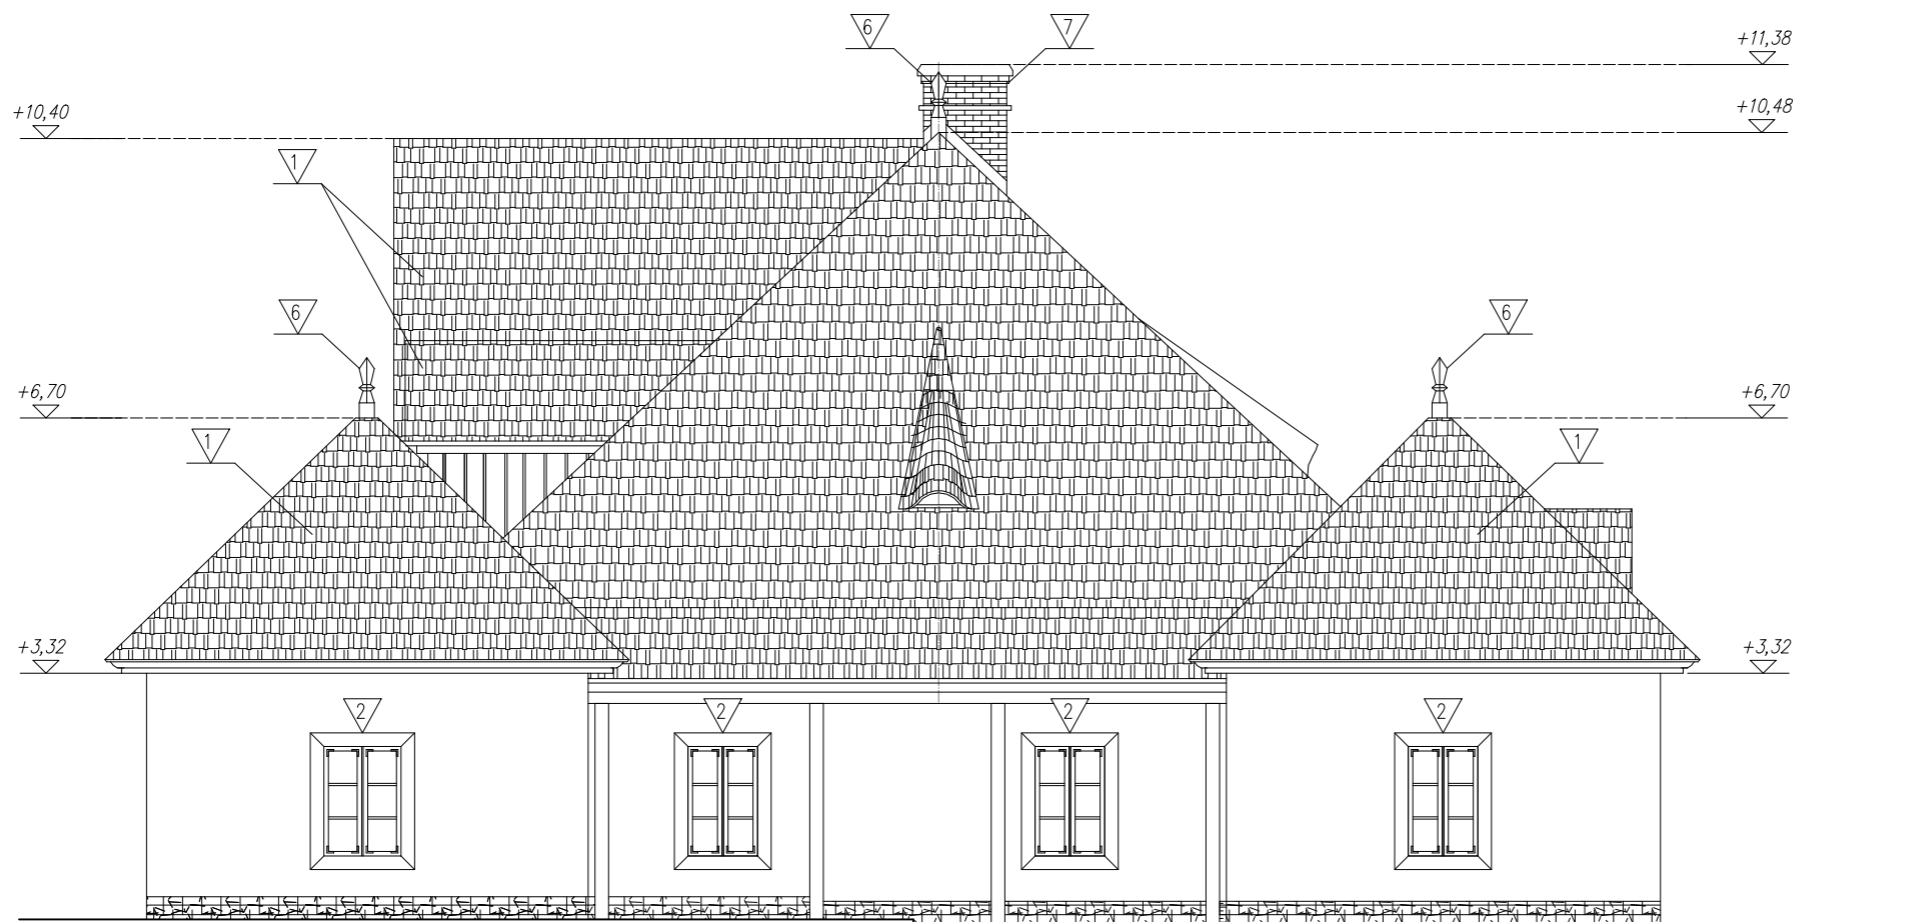

ELEWACJA ZACHODNIA

1.	gont drewniany	kolor naturalny
2.	stalarka okienna	drewniana: kolor naturalny
3.	stalarka drzwiowa	drewniana: kolor ciemny brąz
4.	farba elewacyjna	kolor biały
5.	cokół kamienny	kamień naturalny
6.	sterczyna	drewniana: kolor naturalny
7.	cegła pełna	kolor naturalny
8.	deskowanie	kolor naturalny
9.	okładzina kamienna	kolor naturalny

otiforma
ARCHITEKTURA

PROFORMA ARCHITEKTURA
FIRMA PROJEKTOWO-USŁUGOWA
UL. CHOPINA 25/10 30-049 KRAKÓW
TEL. 607976627 froformaarchitektura@gmail.com

OBIEKT:

REMONT KONSERWATORSKI DWORU
I KAPLICZKI DWORSKIEJ W ŚWIDNIKU

ADRES BUDOWY:

DZIAŁKA NR 201 OBR. 0009 ŚWIDNIK
ŚWIDNIK 1, 34-606 ŁUKOWICA
POWIAT LIMANOWSKI

INWESTOR:

MARIA TWARDOWSKA,
KRZYSZTOF TWARDOWSKI
ŚWIDNIK 1, GM. ŁUKOWICA

BRANŻA: ARCHITEKTURA

SKALA: 1 : 100

FAZA: PROJEKT BUDOWLANY

DATA: LISTOPAD 2023

PROJEKTANT GŁÓWNY:

PODPIS:

MGR INŻ. ARCHITEKT
WOJCIECH FRĄCZEK
UPR. BUD. NR EWID.
AB.III.7131-85/01

SPRAWDZAJĄCY

PODPIS:

MGR INŻ. ARCHITEKT
TOMASZ BLINOWSKI
UPR. BUD. NR EWID.
SW-34/2007

TREŚĆ RYSUNKU:

NR RYSUNKU:

ELEWACJA WSCH
ELEWACJA ZACH

A.07