


PRZEKRÓJ A-A

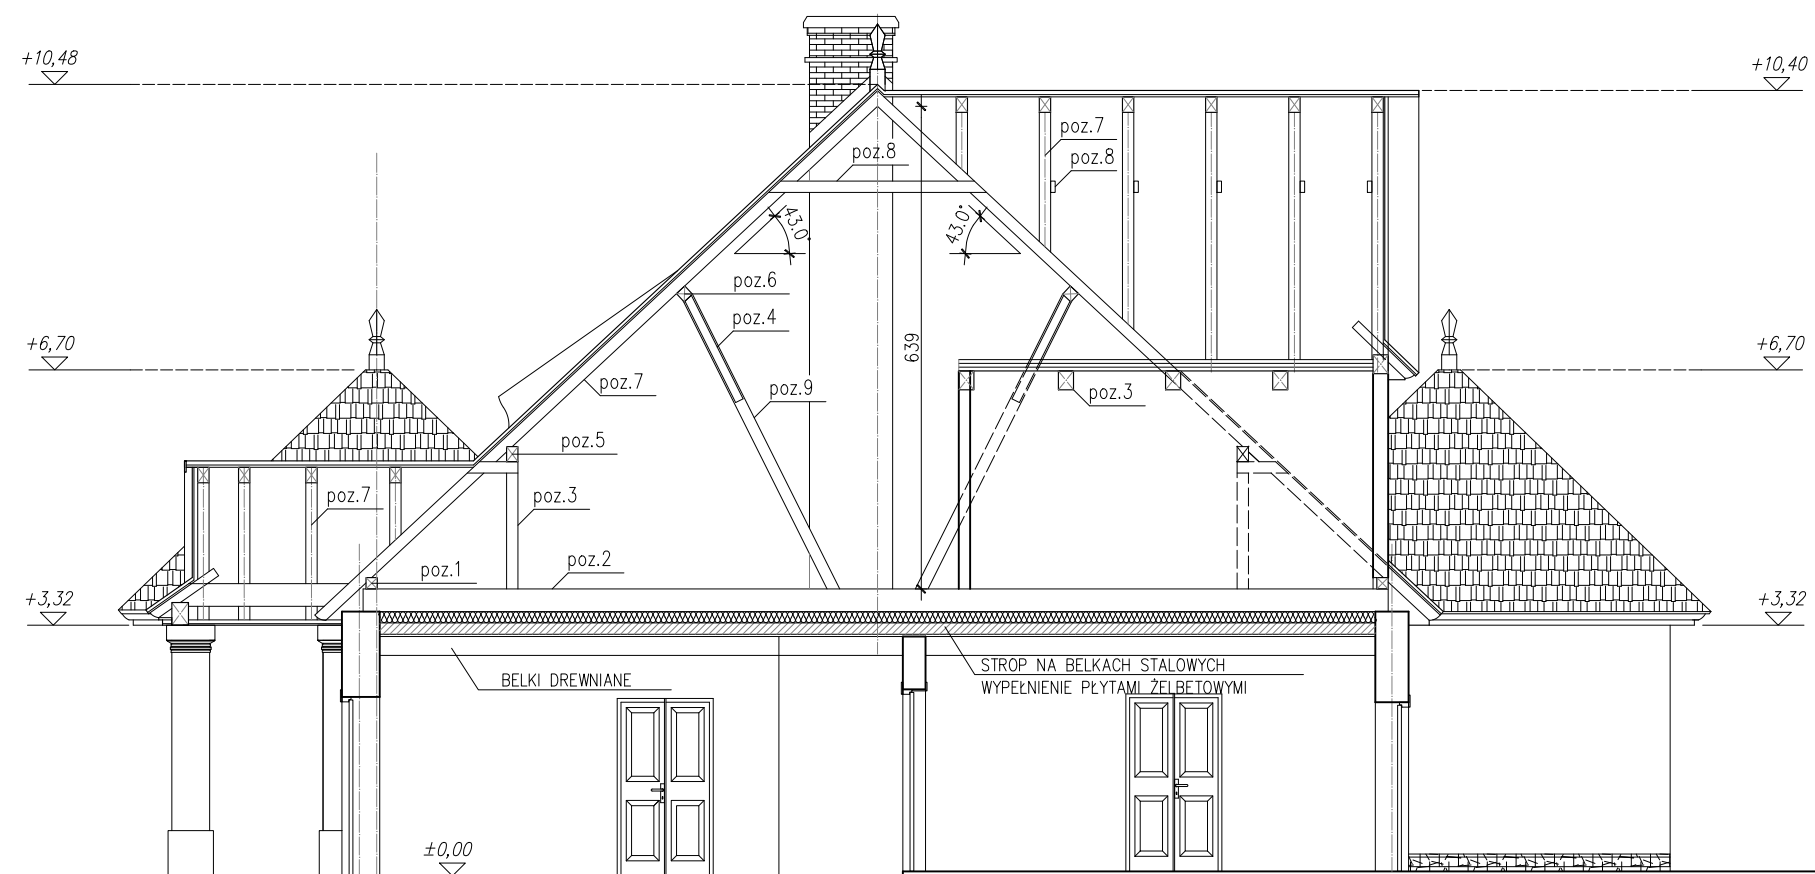

PRZEKRÓJ B-B

poz.1	murfata
poz.2	tram
poz.3	stup
poz.4	miecz
poz.5	płatow pośrednia
poz.6	płatow górna
poz.7	krokiew
poz.8	jętka
poz.9	stolec kozłowy
poz.10	belka stropowa

OTIFORMA ARCHITEKTURA
FIRMA PROJEKTOWO-USŁUGOWA
UL. CHOPINA 25/10 30-049 KRAKÓW
TEL. 607916277 otiformaarchitektura@gmail.com

OBIEKT:

REMONT KONSERWATORSKI DWORU
I KAPLICZKI DWORSKIEJ W ŚWIDNIKU

ADRES BUDOWY:

DZIAŁKA NR 201 OBR. 0009 ŚWIDNIK
ŚWIDNIK 1, 34-606 ŁUKOWICA
POWIAT LIMANOWSKI

INWESTOR:

MARIA TWARDOWSKA,
KRZYSZTOF TWARDOWSKI
ŚWIDNIK 1, 34-606 ŁUKOWICA

BRANŻA: ARCHITEKTURA

SKALA: 1 : 100

FAZA: PROJEKT BUDOWLANY

DATA: LISTOPAD 2023

PROJEKTANT GŁÓWNY:	PODPIS:
MGR INŻ. ARCHITEKT WOJCIECH FRĄCZEK UPR. BUD. NR EWID. AB.III.7131-85/01	
SPRAWDZAJĄCY:	PODPIS:
MGR INŻ. ARCHITEKT TOMASZ BLINOWSKI UPR. BUD. NR EWID. SW-34/2007	
TREŚĆ RYSUNKU:	NR RYSUNKU:
PRZEKRÓJ A-A PRZEKRÓJ B-B	A.05